Fußbodentrennlinie für Stahlzarge

„theoretische“ Lage
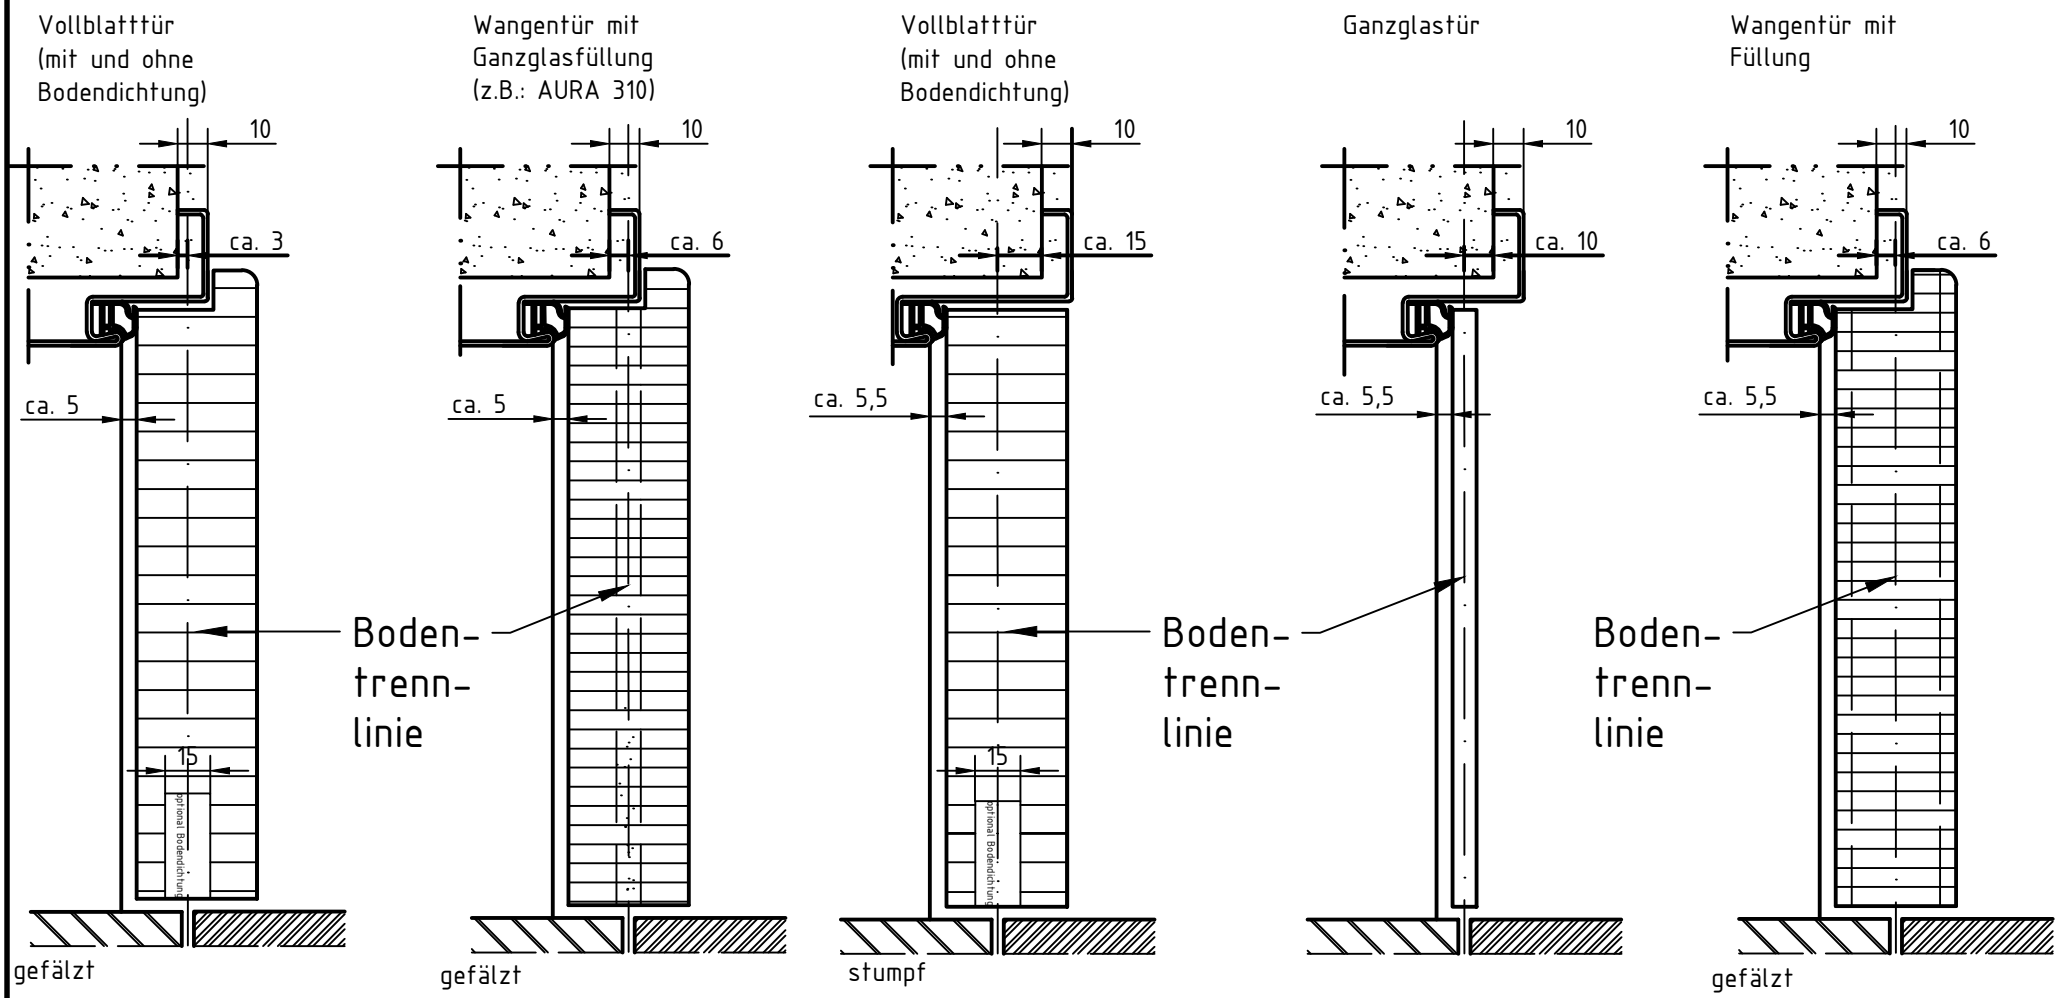
GARANT
Türen für Ihr Zuhause