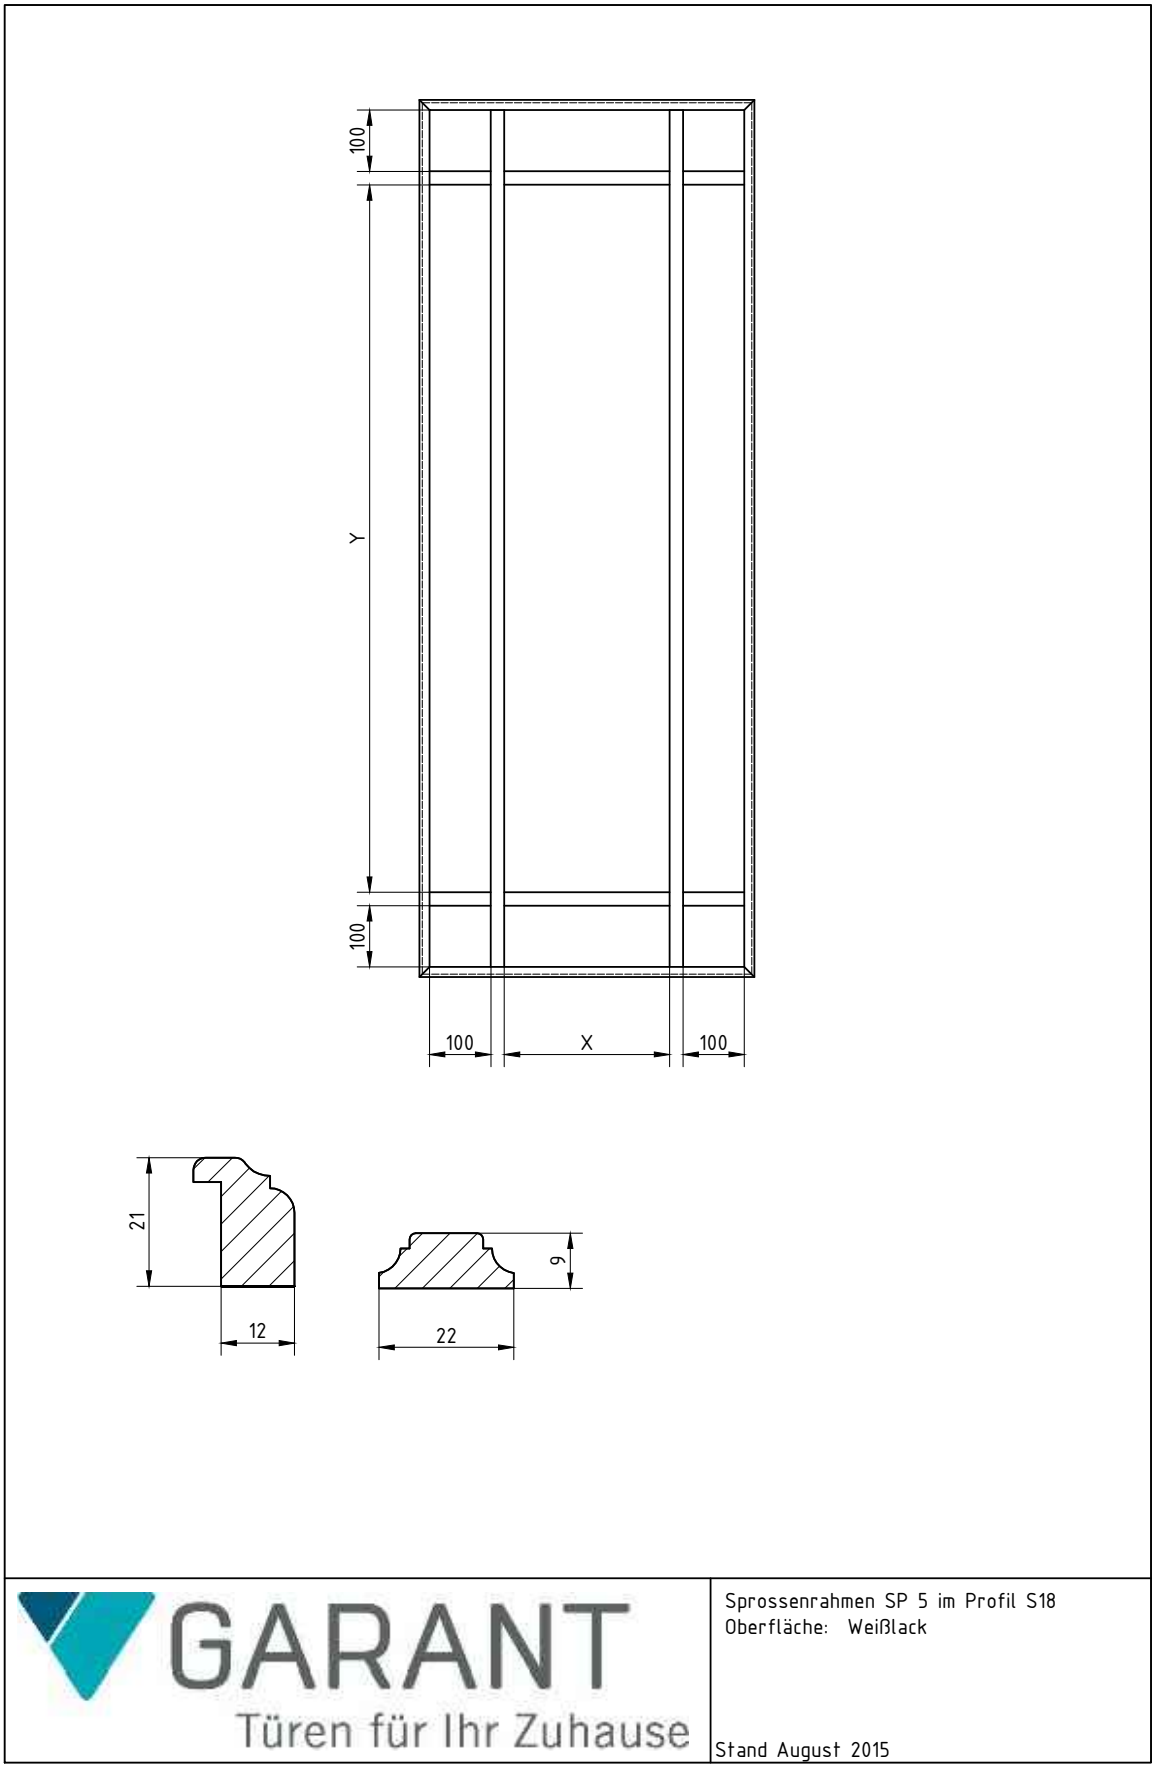
100
Y
100
100
X
100
21
12
9
22
GARANT
Türen für Ihr Zuhause
Sprossenrahmen SP 5 im Profil S18
Oberfläche: Weißlack
Stand August 2015